
RENDER GRAFICI

VISTA COMPLESSIVA DEL NUOVO INTERVENTO

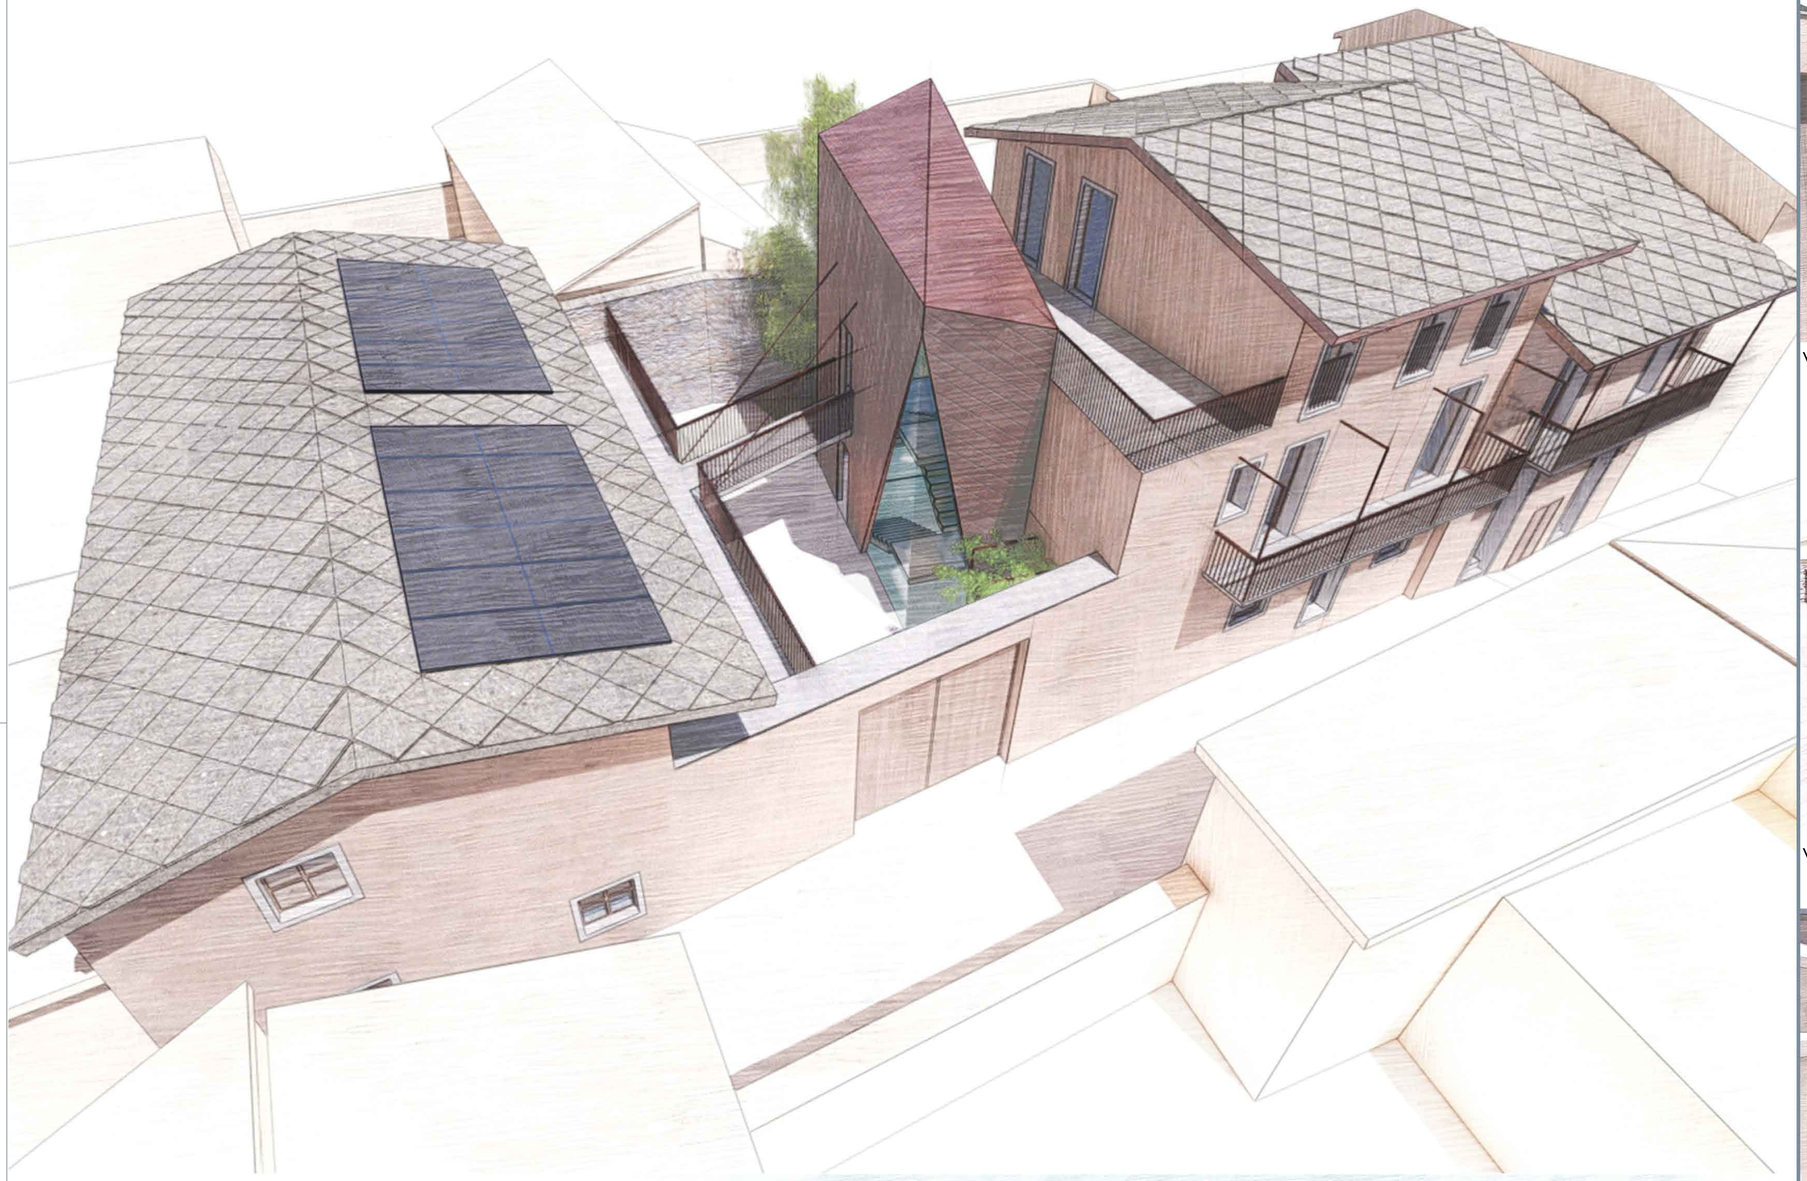

VISTA DA VIA PEANO



VISTA DA CORTE INTERNA



VISTA DA CORTE NORD



PROSPETTO SU CORTE INTERNA



PROSPETTO SU VIA PEANO



Ubicazione intervento COMUNE DI BARGE (CN) via Peano n.7-9	**Committenti** DEPETRIS Mauro C.F. DPTMRA72L24A660I SALVAI Patrizia Margherita C.F. SLVPRZ75P55H727L BOERO Silvana C.F. BROSVN59T59H852L	**Progettista** ARCH. SCALZO Fabio iscr. OAT N°8943 SCLFBA86C19A479I p.iva 10867080011		
Pratica Edilizia PROPOSTA DI PIANO DI RECUPERO DI LIBERA INIZIATIVA (Ai sensi dell'art. 6-a delle N.T.A. e dell'art.30 della legge n. 457 del 1978)	**Tipologia d'intervento** Ristrutturazione edilizia di fabbricato residenziale e di area pertinenziale			
Tipologia elaborato RENDER GRAFICI	**n° TAV** 02/BIS	**n° EL** 06	**Data** 01/09/2022	**Scala numerica** -

Progettista responsabile della progettazione che sottoscrive con firma digitale