
SCHEMA IMPIANTO FOTOVOLTAICO

PIANTA COPERTURA



PROSPETTO SUD-OVEST

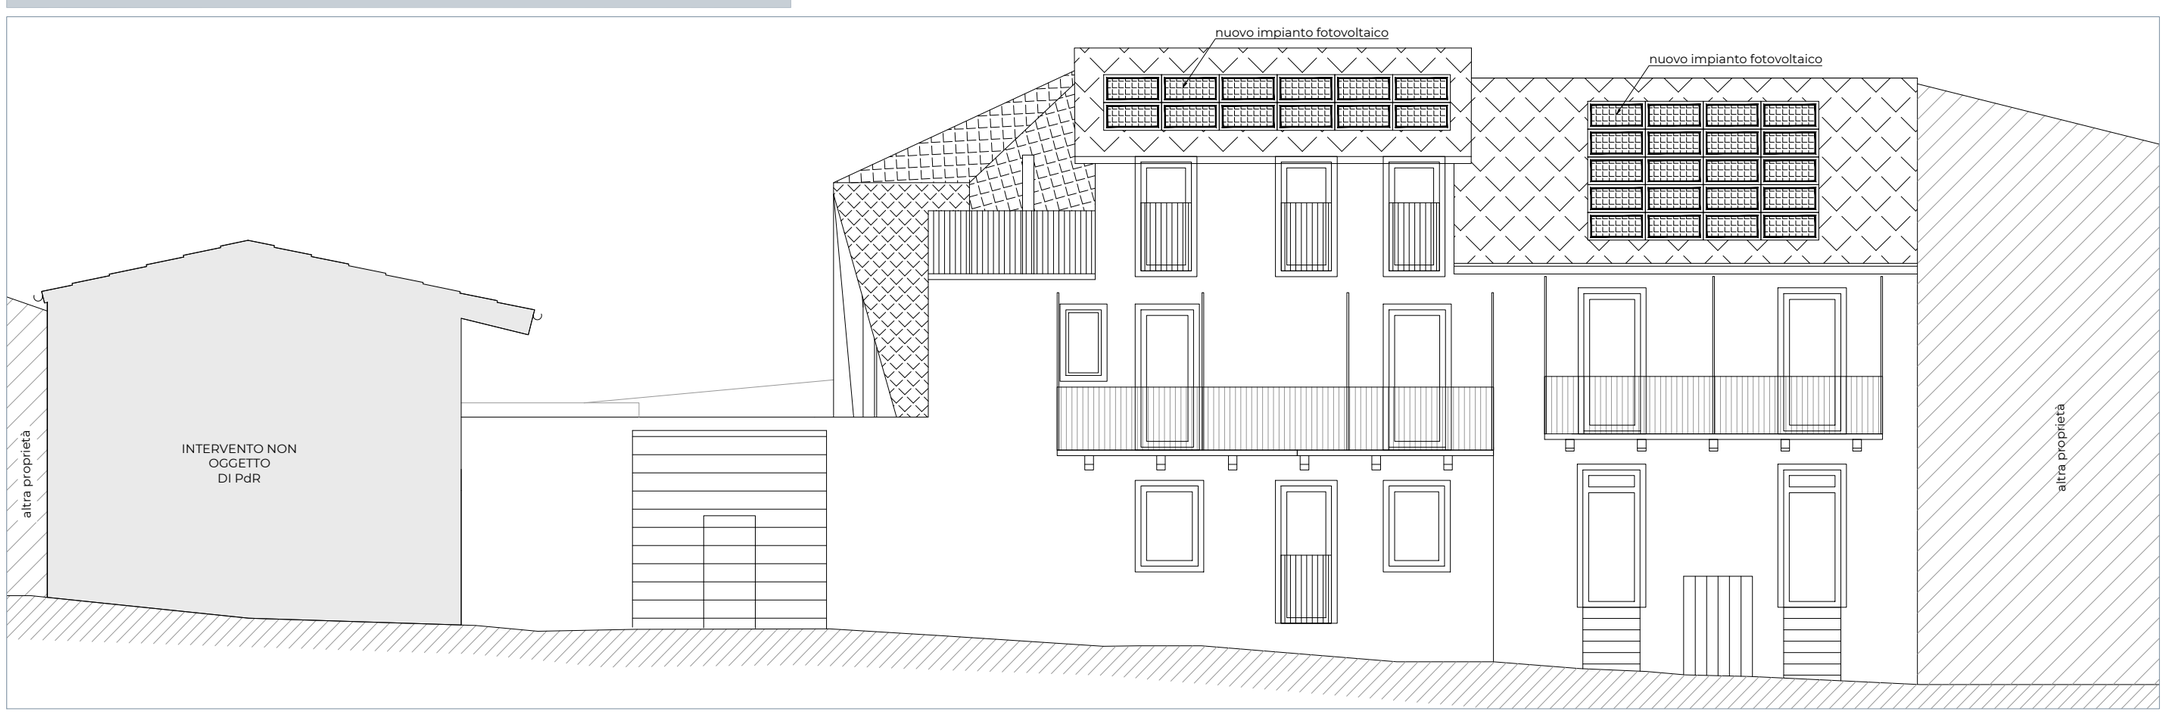

RENDER GRAFICI





Ubicazione intervento COMUNE DI BARGE (CN) via Peano n.7-9	**Committenti** DEPETRIS Mauro C.F. DPTMRA72L24A660I SALVAI Patrizia Margherita C.F. SLVPRZ75P55H727L BOERO Silvana C.F. BROSVN59T59H852L	**Progettista** ARCH. SCALZO Fabio iscr. OAT N°8943 SCLFBA86C19A479I p.iva 10867080011		
Pratica Edilizia PROPOSTA DI PIANO DI RECUPERO DI LIBERA INIZIATIVA (Ai sensi dell'art. 6-a delle N.T.A. e dell'art.30 della legge n. 457 del 1978)		**Tipologia d'intervento** Ristrutturazione edilizia di fabbricato residenziale e di area pertinenziale		
Tipologia elaborato ELABORATO INTEGRATIVO SCHEMA IMPIANTO FOTOVOLTAICO	**n° TAV** 03	**n° EL** 06	**Data** 01/12/2022	**Scala numerica** 1:100

Progettista responsabile della progettazione che sottoscrive con firma digitale