SCHEMA DI PROGETTO OPERE A SCOMPUTO
RIFACIMENTO SOTTOSERVIZI TRATTO VIA PEANO


DESCRIZIONE DELL'INTERVENTO

Il progetto delle opere a scomputo prevede il rifacimento dei sottoservizi di pubblica utilità nel tratto di Via Peano indicato nella planimetria del presente elaborato.

L'intervento prevede:

- L'esecuzione di uno scavo di circa 200 cm di larghezza ed 150 cm di profondità nel tratto stradale di Via Peano n° a Via Carle Costanzo di circa 45 metri lineari;
- La sostituzione della rete di scarico dei reflui e la rete discarico delle acque meteoriche;
- L'eventuale predisposizione di cavidotti per la rete elettrica e telefonica;
- L'eventuale sostituzione della linea dell'acquedotto;
- La predisposizione di pozzetti d'ispezione e di allacciamento e caditoie;
- Il reinterro della sezione di scavo con sabbia e terra vagliata da terra proveniente dallo stesso scavo e successivo ripristino della pavimentazione;


SCHEMA PLANIMETRICO NUOVI TRATTO SOTTOSERVIZI

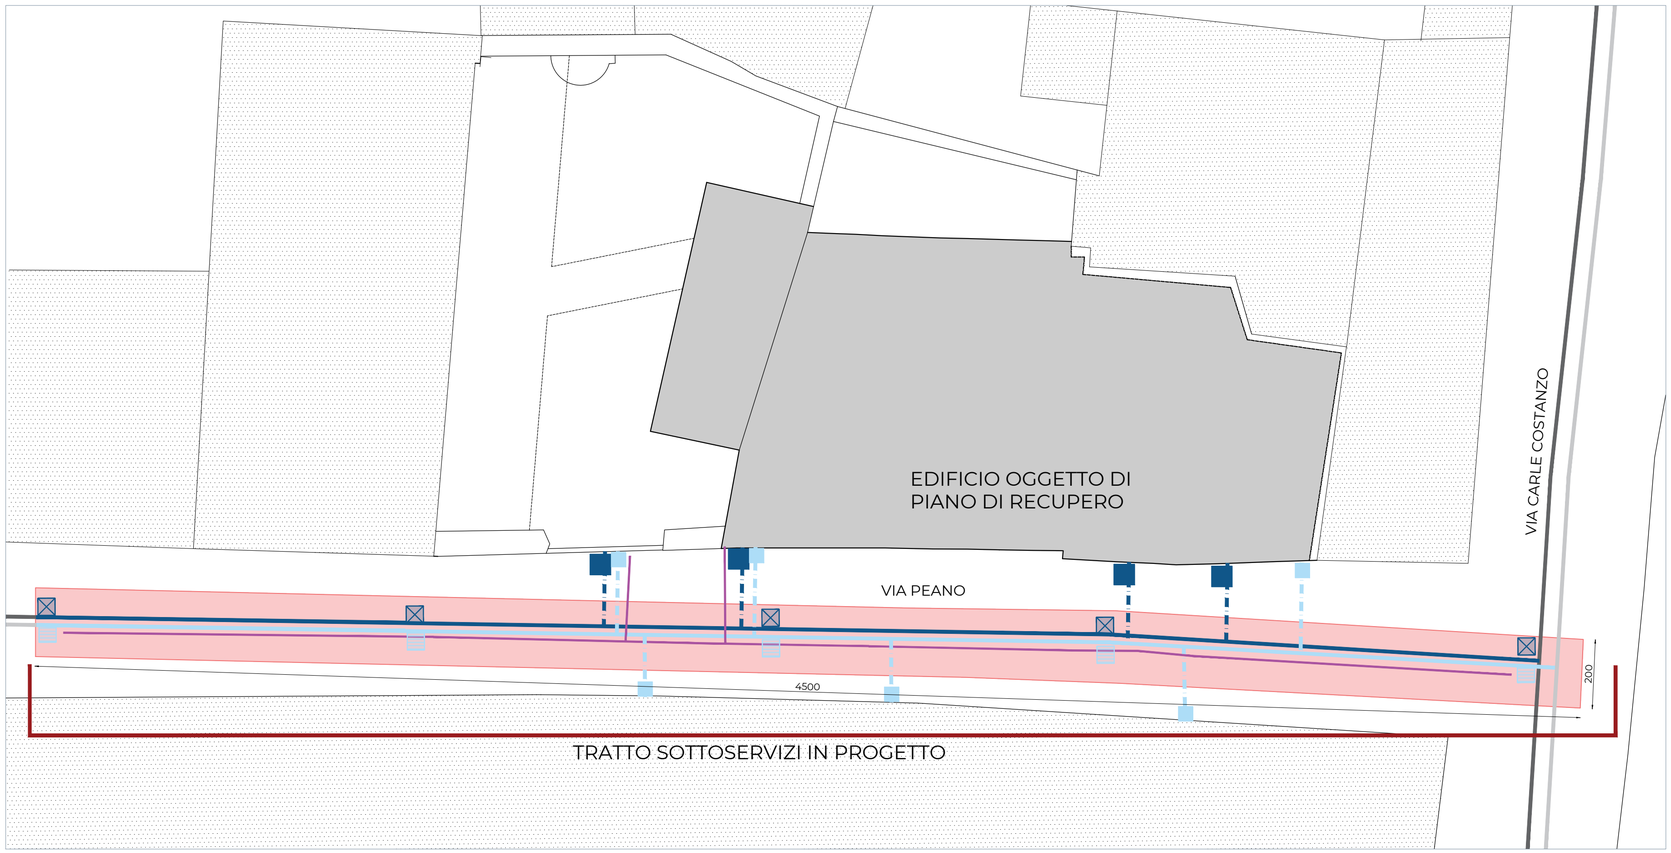

LEGENDA:

- FABBRICATO OGGETTO DI PIANO DI RECUPERO
- CONDOTTO PUBBLICO ACQUE NERE ESISTENTE
- CONDOTTO PUBBLICO ACQUE BIANCHE ESISTENTE
- NUOVO CONDOTTO PUBBLICO ACQUE NERE
- NUOVO CONDOTTO PUBBLICO ACQUE BIANCHE
- NUOVO POZZETTO D'ISPEZIONE FOGNA NERA
- NUOVA CADITOIA ACQUE METEORICHE
- POZZETTO DI ALLACCIAMENTO STRADALE
- POZZETTO DI DERIVAZIONE PLUVIALI
- LINEA ACQUEDOTTO
- SEZIONE DI SCAVO

ESTRATTO PRGC - ZONA ARCU - ART.15 NTA -scala 1:1000

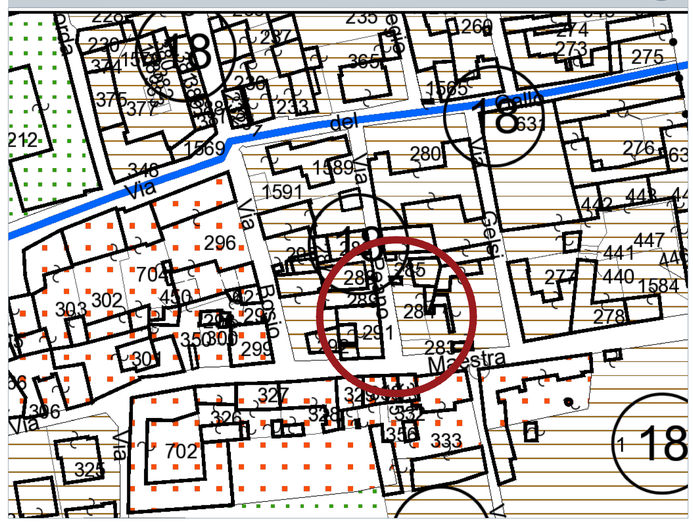

ESTRATTO MAPPA CATASTALE - scala 1:1000



AREA D'INTERVENTO

Ubicazione intervento	Committenti	Progettista
COMUNE DI BARGE (CN) via Peano n.7-9	DEPETRIS Mauro C.F. DPTMRA72L24A660I SALVAI Patrizia Margherita C.F. SLVPRZ75P55H727L BOERO Silvana C.F. BROSVN59T59H852L	ARCH. SCALZO Fabio iscr. OAT N°8943 SCLFBA86C19A479I p.iva 10867080011

Pratica Edilizia	Tipologia d'intervento
PROPOSTA DI PIANO DI RECUPERO DI LIBERA INIZIATIVA (Ai sensi dell'art. 6-a delle N.T.A. e dell'art.30 della legge n. 457 del 1978)	Ristrutturazione edilizia di fabbricato residenziale e di area pertinenziale

Tipologia elaborato	n° TAV	n° EL	Data	Scala numerica
SCHEMA DI PROGETTO OPERE A SCOMPUTO RIFACIMENTO SOTTOSERVIZI	04	06	01/09/2022	-

Progettista responsabile della progettazione che sottoscrive con firma digitale